
SITE PLAN

BUMI CEMPAKA ASRI
DESA CAMPAKAMEKAR KECAMATAN PADALARANG KABUPATEN BANDUNG BARAT
SELUAS ± 200.000 M² ATAS NAMA P.T. DARMA KARYAPUTRA MANDIRI

Utara

Skala 1 : 1.000

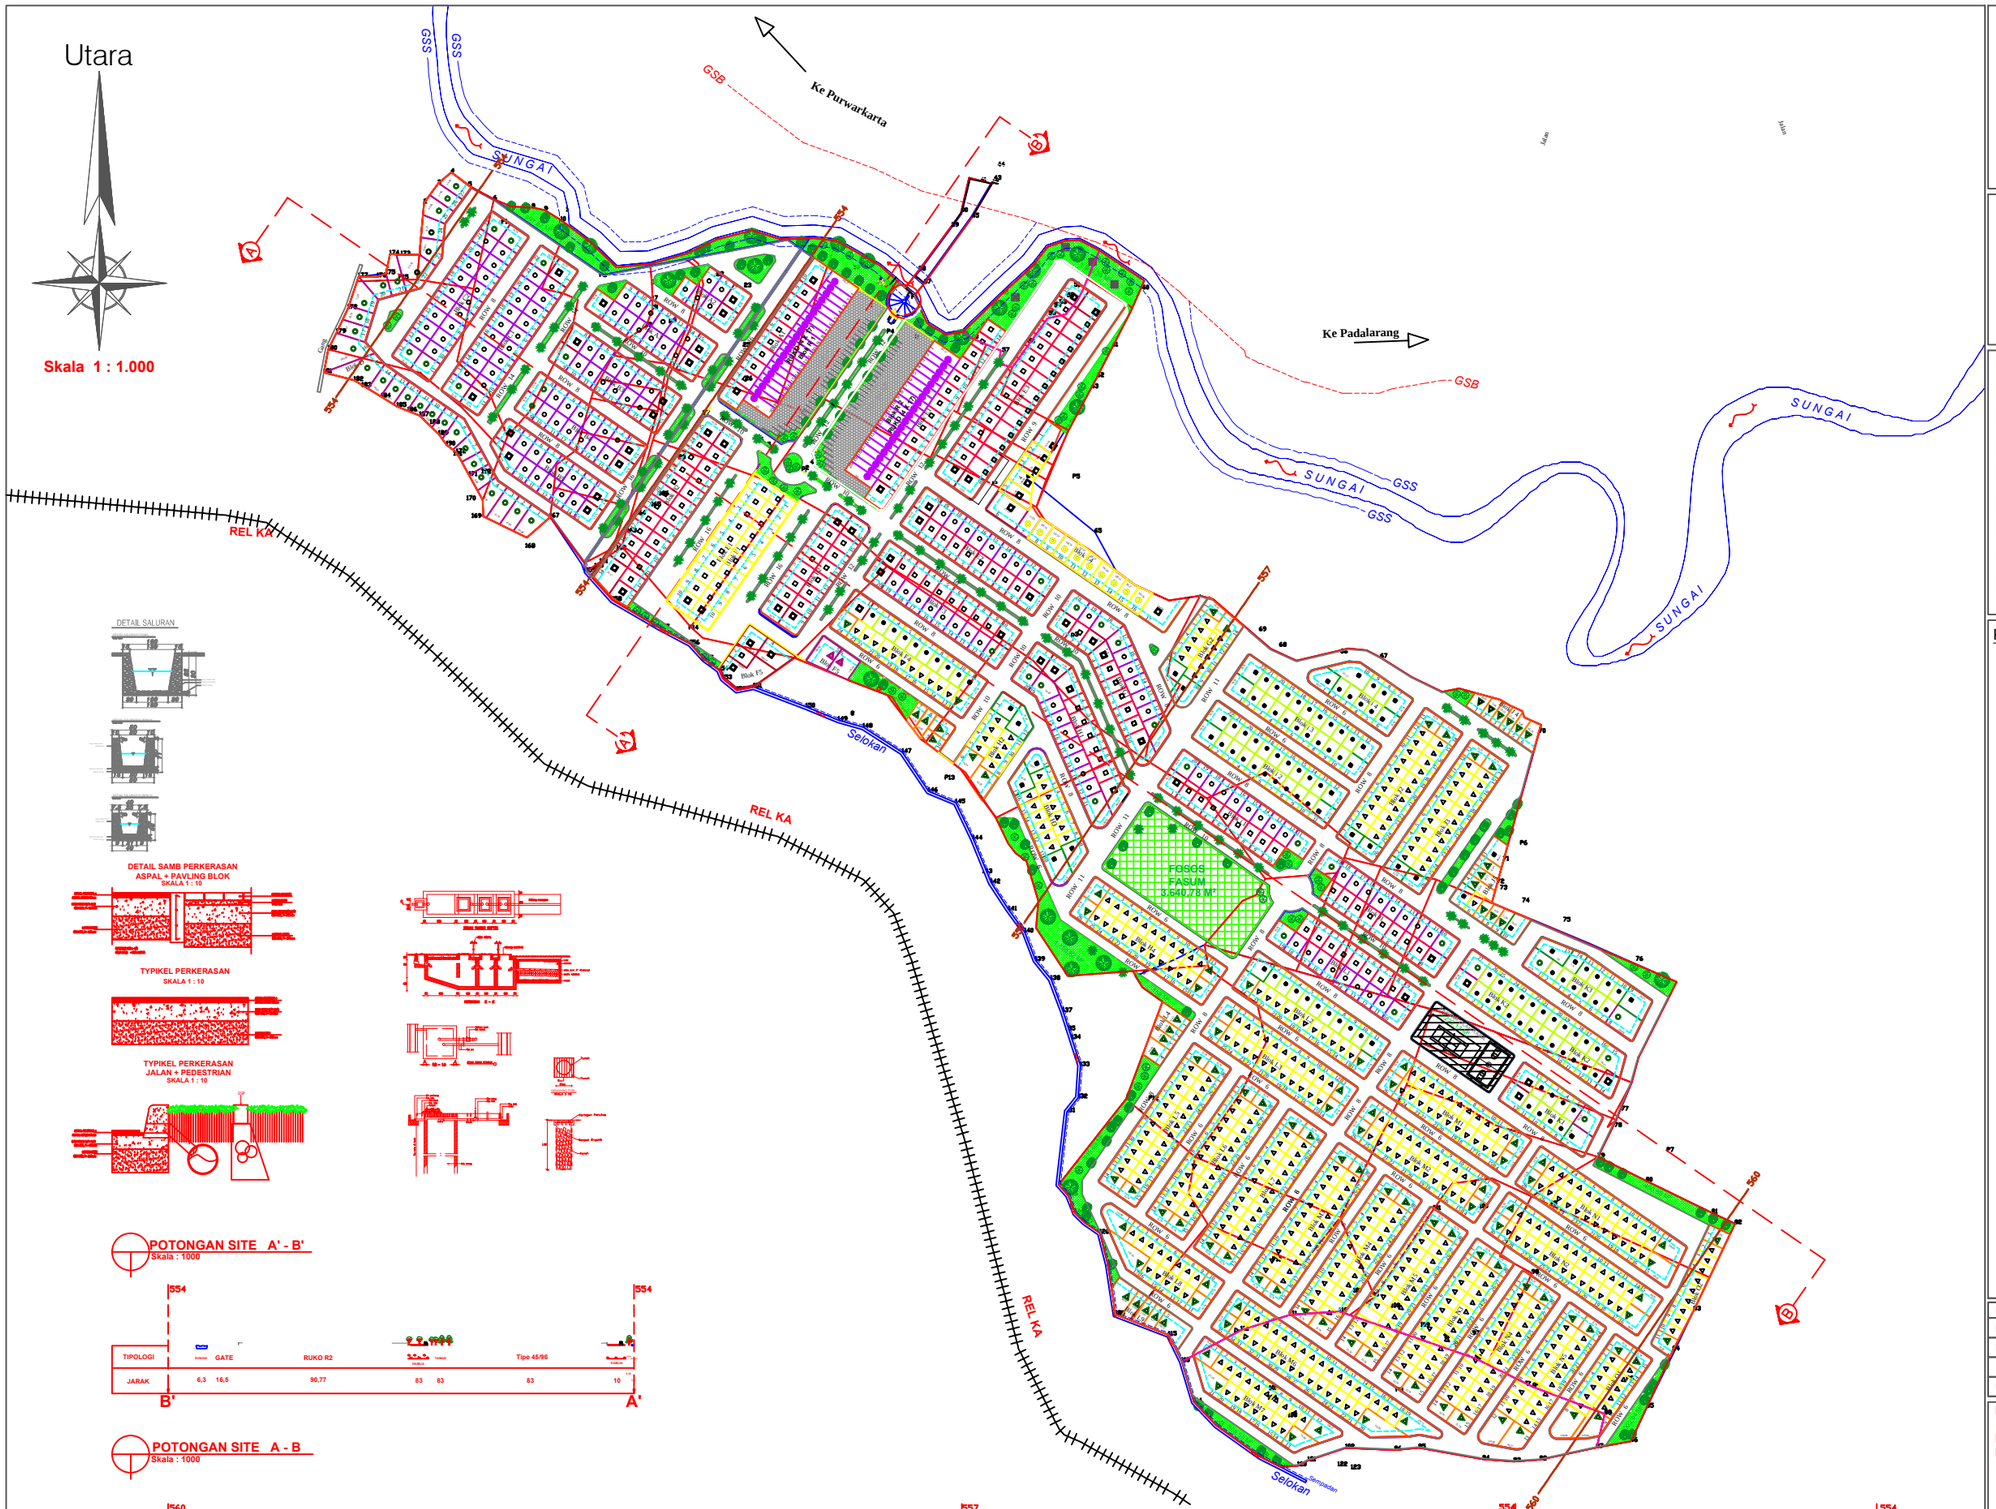

DETAIL SALURAN

DETAIL SAMB PERKERASAN ASPAL + PAVLING BLOK
SKALA 1 : 10

TYPIKEL PERKERASAN
SKALA 1 : 10

TYPIKEL PERKERASAN JALAN + PEDESTRIAN
SKALA 1 : 10

POTONGAN SITE A' - B'
Skala : 1000

TIPOLOGI		GATE	RUKO R2		Tipe 45/96		
JARAK	6,3	16,5	90,77	83	83	83	10

554 — 554
B' — A'

POTONGAN SITE A - B
Skala : 1000

| | | | | | | |